

ΕΦΗΜΕΡΙΣ ΤΗΣ ΚΥΒΕΡΝΗΣΕΩΣ
ΤΗΣ ΕΛΛΗΝΙΚΗΣ ΔΗΜΟΚΡΑΤΙΑΣ

ΑΘΗΝΑ 16 ΑΥΓΟΥΣΤΟΥ 1989	ΤΕΥΧΟΣ ΤΕΤΑΡΤΟ	ΑΡΙΘΜΟΣ ΦΥΛΛΟΥ 501

ΠΕΡΙΕΧΟΜΕΝΑ

ΑΠΑΛΛΟΤΡΙΩΣΕΙΣ

ΑΠΟΦΑΣΕΙΣ

Αριθ. 7824 (1)

Καθορισμός των ορίων του αιγιαλού και δημιουργία ζώνης παραλίας στη θέση «Κάμπος» Ν. Καλλικράτειας προ της ιδιοκτησίας «Ο.Ε. Κων. Κατσιρμά» Νομ. Χαλκιδικής .

Ο ΝΟΜΑΡΧΗΣ ΧΑΛΚΙΔΙΚΗΣ

Έχοντας υπόψη:

1. Τις διατάξεις των άρθρων 1 μέχρι και 7 του Α.Ν. 2344/1940 «περί αιγιαλού και παραλίας», όπως τροποποιήθηκαν και συμπληρώθηκαν με τις διατάξεις:

α) Του άρθρου 13 του Ν. 1070/1980 και

β) Του άρθρου 23 του Ν. 1337/1983.

2. Τις διατάξεις της παραγράφου 9 του άρθρου 1 του Κεφαλαίου Β' της 0.268/181/26.4.1982 (ΦΕΚ 214/Β'/26.4.1982) κοινής απόφασης των Υπουργών Προεδρίας της Κυβέρνησης και Οικονομικών «Αναμόρφωση Συλλογικών Οργάνων Γνωμοδοτικής και Αποφασιστικής αρμοδιότητας του Υπουργείου Οικονομικών».

3. Την από 16.2.89 έκθεση της «Επιτροπής καθορισμού των ορίων του αιγιαλού και παραλίας και θέσεων αμμοληψίας», που καθόρισε τα όρια του αιγιαλού και της παραλίας στην περιοχή «Κάμπος» Ν. Καλλικράτειας προ της ιδιοκτησίας «Ο.Ε. Κων. Κατσιρμά» και το από 16.2.1989, με κλίμακα 1:500 τοπογραφικό διάγραμμα του Πολιτικού Υπομηχανικού Βασίλη Στ. Βαλασάκη, που θεωρήθηκε την 16.2.1989 από τη Δ/νση Τεχνικών Υπηρεσιών της Νομαρχίας Χαλκιδικής και συνοδεύει την έκθεση της προαναφερόμενης Επιτροπής.

4. Τη σύμφωνη γνώμη του Γενικού Επιτελείου Ναυτικού, που διατυπώθηκε στο Φ. 544.5/249/89/25.5.1989 έγγραφό του.

5. Τις διατάξεις του άρθρου 1 της παραγράφου 1 του Ν. 3200/1955 (ΦΕΚ 97/Α'/1955) «περί διοικητικής αποκεντρώσεως» σε συνδυασμό με τις διατάξεις του από 28.6.1955 Β.Δ/τος «περί εξαιρέσεως από της κατά το άρθρο 1 παράγραφος 1 του Ν. 3200/1985 αρμοδιότητας των Νομαρχών, αντικειμένων τινών αρμοδιότητος του Υπουργού Οικονομικών», του Β.Δ. 704/1970 και του άρθρου 1 παράγραφος 5 του Π.Δ. 71/26.2.1984, σχετικά με τη μεταβίβαση αρμοδιοτήτων του Υπουργού Οικονομικών στους Νομάρχες και στις περιφερειακές Αρχές διανομαρχιακού επιπέδου, αποφασίζουμε:

1. Επικυρώνουμε την από 16.2.1989 έκθεση της Επιτροπής καθορισμού των ορίων του αιγιαλού και παραλίας και θέσεων αμμοληψίας, καθώς και το από 16.2.1989 τοπογραφικό διάγραμμα που τη συνοδεύει, το οποίο συντάχτηκε από τον Βαλασάκη Βασίλη, πολιτικό υπομηχανικό, με κλίμακα 1:500, και θεωρήθηκε την 16.2.1989 από τη Διεύθυνση Τεχνικών Υπηρεσιών της Νομαρχίας Χαλκιδικής, επί του οποίου η πιο πάνω Επιτροπή, με κόκκινη γραμμή καθόρισε τα όρια του αιγιαλού, στη θέση «Κάμπος» Ν. Καλλικράτειας προ της ιδιοκτησίας «Ο.Ε. Κων. Κατσιρμά» και με κίτρινη γραμμή τα όρια της παραλίας στην ίδια θέση, και με μπλε γραμμή τον παλιό αιγιαλό.

2. Η παρούσα απόφαση μαζί με την έκθεση και το διάγραμμα, που προαναφέραμε, να δημοσιευτούν στην Εφημερίδα της Κυβερνήσεως, σύμφωνα με τις διατάξεις του άρθρου 13 του Ν. 1078/1983.

Ν. Μουδανιά, 27 Ιουλίου 1989

Ο Νομαρχών Διευθυντής
ΝΙΚ. ΠΑΡΙΤΣΗΣ

ΕΚΘΕΣΗ

Της επιτροπής καθορισμού των οριογραμμών αιγιαλού - παραλίας και παλαιού αιγιαλού, σύμφωνα με τις διατάξεις του άρθρου 74 του Π.Δ. 636/1977.

Καθορισμός για πρώτη φορά των ορίων αιγιαλού κ.λπ. στη θέση «Κάμπος» Ν. Καλλικράτειας προ της ιδιοκτησίας «Ο.Ε. Κων. Κατσιρμά».

Πολύγυρος, 16 Φεβρουαρίου 1989, οι υπογράφοντες:

1) Παπακωνσταντίνου Στέργιος, Αναπληρ. Οικον. Έφορος Ν. Μουδανιών, ως Πρόεδρος.

2) Ανδρόνικος Παύλος, Δ.Τ.Υ. Ν. Χαλ/κής, ως μέλος.

3) Καρανάσσος Αντώνιος, Λιμενάρχης Ν. Μουδανιών, ως μέλος,

που αποτελούν την επιτροπή καθορισμού των ορίων αιγιαλού - παραλίας και παλαιού αιγιαλού, σύμφωνα με το άρθρο 74 του Π.Δ. 636/1977 και της 5812/1984 απόφασης του Νομάρχη Χαλκιδικής (άρθρο 63 παρ. 1 του Π.Δ. 636/1977), μετά από αυτοψία στην παραπάνω περιοχή στις 16.2.1989, ύστερα από πρόσκληση του προέδρου.

Αφού λάβαμε υπόψη:

1. Την αίτηση της «Ο.Ε. Κων. Κατσιρμά», με την οποία ζητείται ο καθορισμός των ορίων του αιγιαλού - παραλίας κ.λπ. στην περιοχή αυτή.

2. Το τοπογραφικό - υψομετρικό διάγραμμα που συντάχθηκε τον Ιανουάριο 1989 από τον Πολ. Υπομηχανικό Βαλασάκη Βασίλειο σε 1 πινακίδ., με κλίμακα 1:500, ελέγχθηκε στις 16.2.89 από τον υπάλληλο της Δ.Τ.Υ. Ν. Χαλ/κής Καρανάσιο Ευκλείδη και θεωρήθηκε στις 16.2.89 από τον Προϊστάμενο της Δ.Τ.Υ. Ν. Χαλ/κής, όπως ορίζει το άρθρο 20 του Ν. 719/1977.

3. Τις διατάξεις του Α.Ν. 2344/1940, όπως τροποποιήθηκε και συμπληρώθηκε μεταγενέστερα και τη σχετική Δικαστική και Διοικητική Νομολογία.

4. Την αντίληψη που σχηματίστηκε από την επί τόπου αυτοψία για το πλάτος της βρεχομένης ζώνης της ξηράς και άλλων συναφών στοιχείων, δηλαδή τη μορφολογία της περιοχής, την κατάσταση της ακτής και του θαλάσσιου χώρου, τις καιρικές συνθήκες που επικρατούν στην περιοχή αυτή, αποφασίζει:

1. Καθορίζει στο παραπάνω Τοπογραφικό Διάγραμμα:

α) Την οριογραμμή του αιγιαλού με κόκκινη συνεχή πολυγωνική γραμμή 1, 2, 3, ..., 10, της οποίας οι κορυφές εξασφαλίζονται με συντεταγμένες του τριγωνομετρικού δικτύου.

β) Την οριογραμμή της παραλίας με κίτρινη συνεχή πολυγωνική γραμμή 1', 2', 3', ..., 10', της οποίας οι κορυφές εξασφαλίζονται με συντεταγμένες του τριγωνομετρικού δικτύου.

2. Αποφαίνεται ότι υπάρχει παλαιός αιγιαλός, η οριογραμμή του οποίου σημειώνεται με συνεχή κυανή γραμμή και οι κορυφές εξασφαλίζονται με συντεταγμένες του τριγωνομετρικού δικτύου.

3. Καθορίζεται ζώνη παραλίας 10,0 μ., επειδή δεν εξυπηρετούνται οι σκοποί της παρ. 1 του άρθρου 7 του Α.Ν. 2344/1940.

Η ΕΠΙΤΡΟΠΗ

Ο ΠΡΟΕΔΡΟΣ
ΣΤ. ΠΑΠΑΚΩΝΣΤΑΝΤΙΝΟΥ

ΤΑ ΜΕΛΗ
Π. ΑΝΔΡΟΝΙΚΟΣ
ΑΝΤ. ΚΑΡΑΝΑΣΣΟΣ

ΤΟΠΟΓΡΑΦΙΚΟΝ ΔΙΑΓΡΑΜΜΑ ΚΑΘΟΡΙΣΜΟΥ ΟΡΙΩΝ ΑΙΓΙΑΛΟΥ & ΠΑΡΑΛΙΑΣ

ΠΕΡΙΟΧΗ: ΚΑΜΠΟΣ ΑΓΡΟΚΤΗΜΑΤΟΣ Ν. ΚΑΛΛΙΚΡΑΤΕΙΑ Άγρός 311
ΕΝΔΙΑΦΕΡΟΜΕΝΟΣ: ΚΩΝ/ΝΟΣ ΚΑΤΣΙΡΜΑΣ
ΚΟΙΝΟΤΗΣ: Ν. ΚΑΛΛΙΚΡΑΤΕΙΑΣ ΧΑΛΚΙΔΙΚΗΣ
ΕΠΑΡΧΙΑ: ΠΟΛΥΓΥΡΟΥ "
ΑΡΜΟΔΙΑ: ΟΙΚΟΝΟΜΙΚΗ ΕΦΟΡΙΑ Ν. ΜΟΥΔΑΝΙΩΝ
ΝΟΜΑΡΧΙΑ: Χ Α Λ Κ Ι Δ Ι Κ Η Σ

ΚΛΙΜΑΞ 1:500
ΙΣΟΔΙΑΣΤΑΣΙΣ 1,00 μ

ΤΡΙΓΩΝΟΜΕΤΡΙΚΗ ΕΞΑΡΤΗΣΙΣ: ΕΚ ΤΟΥ ΚΡΑΤΙΚΟΥ ΔΙΚΤΥΟΥ
ΥΨΟΜΕΤΡΙΚΗ ΑΦΕΤΗΡΙΑ: Η ΣΤΑΘΜΗ ΤΗΣ ΘΑΛΑΣΣΗΣ ΚΑΤΑ ΤΗΝ ΜΕΣΗΝ ΠΛΗΜΜΗΝ
ΣΥΝΤΕΤΑΓΜΕΝΑΙ. ΚΕΝΤΡΑ ΦΥΛΛΟΥ L. 40° 21' Μ - 0° 39'

ΜΕΘΟΔΟΣ ΑΠΟΤΥΠΩΣΕΩΣ: ΤΑΥΜΕΤΡΙΚΗ-ΗΛΕΚΡΟΝΙΚ
ΧΡΟΝΟΣ ΑΠΟΤΥΠΩΣΕΩΣ: 18 Ιανουαρίου 1989

ΥΠΟΜΝΗΜΑ
- Άμουδιά
- Κτίσματα
- Περίφραξις
- Κολώνα ΔΕΗ
- Ρεύμα-πτώσις
- Πεύκα
- Ελαία
- Έδρανον μετά βάσεως

Ο ΣΥΝΤΑΞΑΣ ΜΗΧΑΝΙΚΟΣ

ΒΑΣΙΛΗΣ ΣΤ. ΘΑΛΑΣΑΚΗΣ
ΠΟΛΙΤΙΚΟΣ ΥΠΟΜΗΧΑΝΙΚΟΣ
ΑΣΥΑ - ΕΜΠ
ΑΜ 3015
ΑΜ ΔΠΝΘ 1033
ΑΜ ΔΠΠΧ 45
ΛΕΩΝ. ΙΑΣΟΝΙΔΟΥ 96
ΚΑΛΑΜΑΡΙΑ-ΘΕΣ/ΚΗ
ΤΗΛ. 471490 - 436453

Ηλέχθη επί τόπου διά την ακρίβειαν της αποτυπώσεως
Πολύγυρος 16 - 2 - 1989
Ο Μηχ/κός της ΔΤΥ Νομού Χαλ/κης
Πουλαΐδης Κωνσταντίνος
Πολ. Τοπογράφος Δ.Ε.

Εθεωρήθη
Εν Πολυγύρω τη 16 - 2 - 1989
Ο Δ/ντής της Δ.Τ.Υ/ Νομού Χαλκιδικής

ΟΔΟΙΠΟΡΙΚΟΝ ΔΙΑΓΡΑΜΜΑ
Μεταβάσεως είς τό έν Ν. Καλλικρατεία κειμένου υπ' αριθ. 311 αγροτεμάχιον έκτάσ. 8000 μ2

ΚΛΙΜ 1:50 000

- ΔΡΟΜΟΙ ΑΣΦΑΛΤΟΣΤΡΩΜΕΝΟΙ
- ΧΑΛΙΚΟΣΤΡΩΜΕΝΟΙ
- ΧΩΜΑΤΟΔΡΟΜΟΙ
- 1, 2, 10 ΟΡΙΟΓΡΑΜΜΗ ΑΙΓΙΑΛΟΥ
- 1', 2', 10' " ΠΑΡΑΛΙΑΣ
- 1, 2 " Παλαιού ΑΙΓΙΑΛΟΥ

Το παρόν τοπογραφικό διάγραμμα ελέγχθηκε από την από 16.9.89 ειδική επιτροπή καθορισμού ορίων αιγιαλού & παραλίας (άρθρο 74 Π.Δ. 636/77) — Καθορίζεται ζώνη παραλίας πλάτους 10.00 μ. για την εξυπηρέτηση των σκοπών της § 1 άρθρ. 7 του Α.Ν. 2344/40

Η επιτροπή
Ο Πρόεδρος
Τα μέλη
1)
2)
ΚΑΡΑΝΑΣΣΟΣ ΑΝΤΩΝΙΟΣ

Κάτω Σχολάρι, Μεσημέρι, Λακκώμα, Νέα Γωνιά, Ν. Ηράκλεια, Αγ. Παύλος, Ν. ΚΑΛΛΙΚΡΑΤΕΙΑ, ΓΕΩΠΟΝΙΚΑ, ΑΓΡΟΣ 311, 1850 μ, Θερμαϊκός Κόλπος

245
246
247
248
249
Ν. Ηράκλεια
Χέρσον Χωράφι

ΠΙΝΑΞ ΣΥΝΤΕΤΑΓΜΕΝΩΝ ΚΟΡΥΦΩΝ ΑΙΓΙΑΛΟΥ ΚΑΙ ΠΑΡΑΛΙΑΣ

277

308

309

275

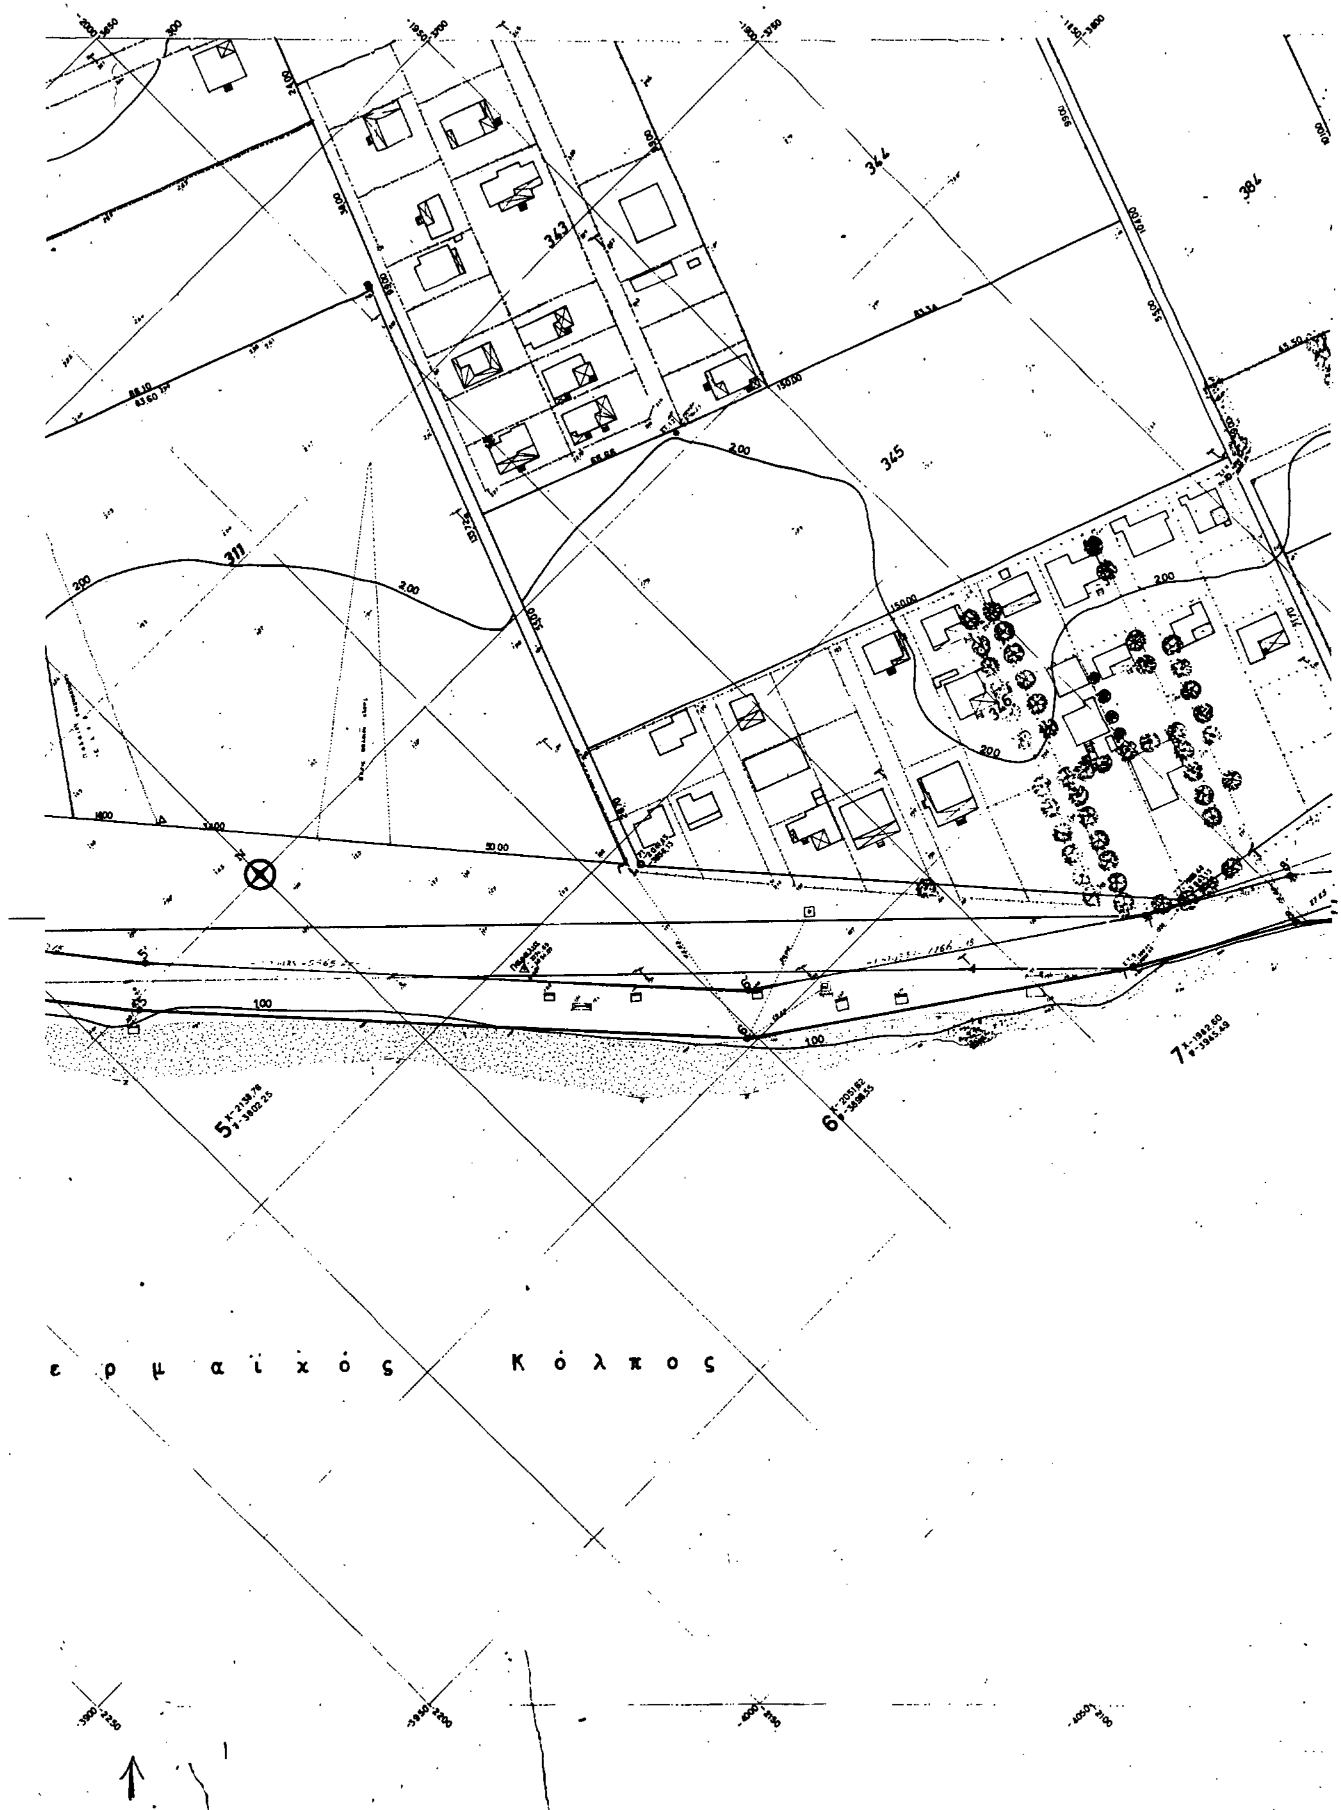
310

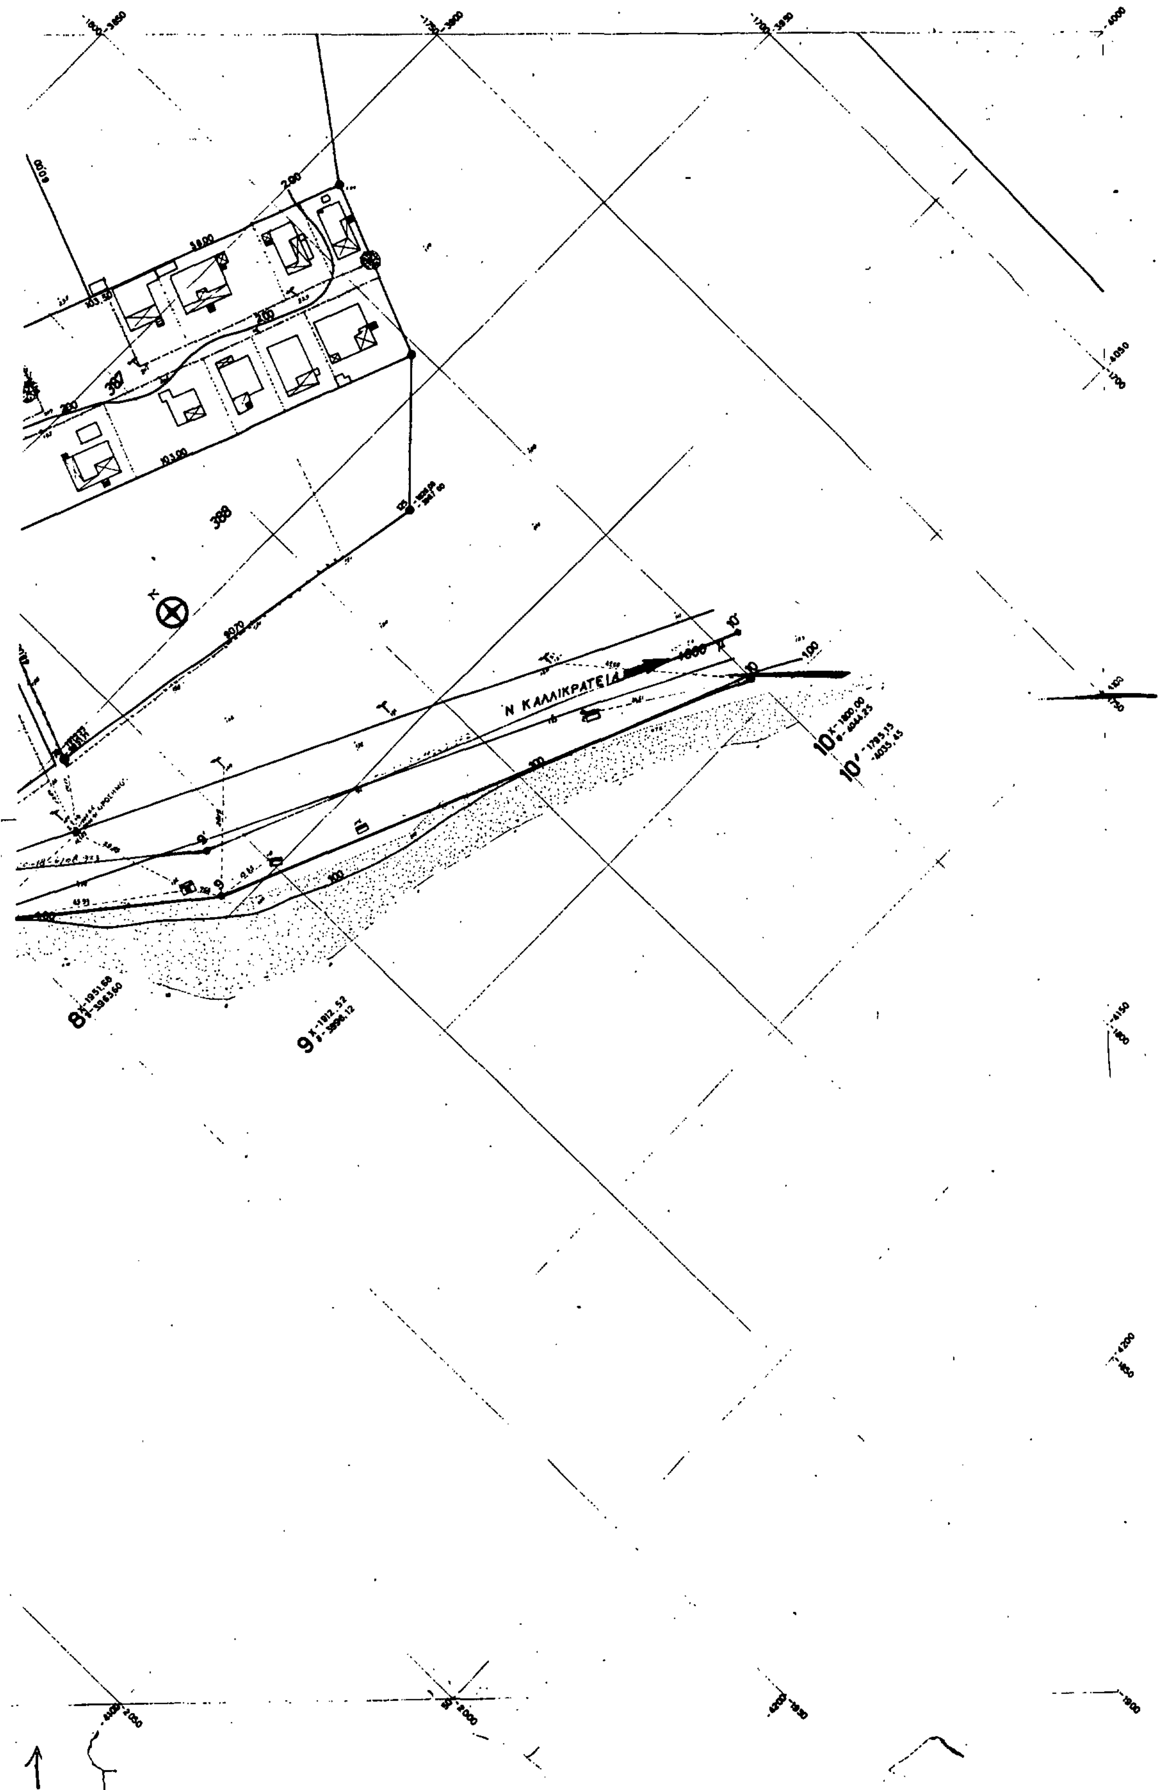
276
Χέρσον - χανών

250

θ

L 40° 21' M-0° 39'


343
344
384
345
311
346
200
150.00
5
6
7
ε ρ μ α ϊ κ ό ς Κ ό λ π ο ς


Ν ΚΑΛΛΙΚΡΑΤΕΙΑ
388
10 X - 1800,00 Ψ - 4044,25
10' - 1795,15 - 4035,45

ΠΟΛΕΟΔΟΜΙΑ

ΑΠΟΦΑΣΕΙΣ

Αριθ. Ι-2998 (2)

Έγκριση χώρου για ανέγερση οικίσκου γεφυροπλάστιγγας στη χερσαία ζώνη λιμένος Αλεξ/πολης Ν. Έβρου.

Ο ΝΟΜΑΡΧΗΣ ΕΒΡΟΥ

Έχοντας υπόψη:

1. Τις διατάξεις του Ν. 1337/83 (ΦΕΚ 33/Α') και ειδικότερα το άρθρο 26, όπως αντικαταστάθηκε με την παράγραφο 13 του άρθρου 8 του Ν. 1512/85 (ΦΕΚ 4/Α').

2. Τις διατάξεις του Ν.Δ. 17.7.23, όπως μεταγενέστερα τροποποιήθηκαν και συμπληρώθηκαν και ειδικότερα το άρθρο 3.

3. Τις διατάξεις του Ν. 1577/85 (ΦΕΚ 210/Α') «ΓΟΚ' 85».

4. Τις διατάξεις του Α.Ν. 314/68 (ΦΕΚ 47/Α'), όπως μεταγενέστερα τροποποιήθηκαν και συμπληρώθηκαν με το Ν.Δ. 1018/71 (ΦΕΚ 220/Α') και με την παράγραφο 3 του άρθρου 34 του Ν. 1577/85 (ΦΕΚ 210/Α').

5. Τις διατάξεις του Π.Δ. 183/86 (ΦΕΚ 70/Α'), που αφορά «έγκριση τροποποιήσεων σχεδίων πόλεων και καθορισμός όρων και περιορισμών δόμησης από τους Νομάρχες».

6. Την αριθ. Γ4Δ/15883/1903/18.2.87 κοινή απόφαση Υπουργών Προεδρίας και Αναπληρωτή ΠΕ.ΧΩ.Δ.Ε. (ΦΕΚ 142/Β'/15.3.88) περί μη δημοσίευσης διαγραμμάτων σε ΦΕΚ.

7. Το άρθρο 21 του Ν. 2344/1940 περί αιγιαλού και παραλίας.

8. Την αριθ. 7/41/26.6.89 γνωμοδότηση του Σ.ΧΟΠ, αποφασίζουμε:

Εγκρίνουμε το χώρο για ανέγερση οικίσκου γεφυροπλάστιγγας στη χερσαία ζώνη λιμένος ΑΛΕΞ/ΠΟΛΗΣ, όπως φαίνεται στο σχετικό διάγραμμα σε κλίμακα 1:500, του οποίου αντίγραφο θα αναρτηθεί επί 15 ημέρες στον πίνακα ανακοινώσεων του ΤΠΠΕ Αλεξ/πολης μετά τη δημοσίευση της απόφασης αυτής στην Εφημερίδα της Κυβερνήσεως.

Η απόφαση αυτή θα ισχύσει από τη δημοσίευσή της στην Εφημερίδα της Κυβερνήσεως.

Αλεξανδρούπολη, 5 Ιουλίου 1989

Ο Νομαρχών Δ/ντής
ΑΝΑΣΤ. ΑΝΑΣΤΑΣΟΠΟΥΛΟΣ

ΕΘΝΙΚΟ ΤΥΠΟΓΡΑΦΕΙΟ

Εκδίδει την ΕΦΗΜΕΡΙΔΑ ΤΗΣ ΚΥΒΕΡΝΗΣΕΩΣ από το 1833

Διεύθυνση : Καποδιστρίου 34
Ταχ. Κώδικας: 104 32
TELEX : 22.3211 YPET GR

Οι Υπηρεσίες του **ΕΘΝΙΚΟΥ ΤΥΠΟΓΡΑΦΕΙΟΥ** λειτουργούν καθημερινά από **8.00'** έως **13.30'**

ΧΡΗΣΙΜΕΣ ΠΛΗΡΟΦΟΡΙΕΣ

* Πώληση ΦΕΚ όλων των Τευχών Καποδιστρίου 25 τηλ.: 52.39.762
* ΒΙΒΛΙΟΘΗΚΗ: Σολωμού 51 τηλ.: 52.48.188
* Για φωτοαντίγραφα παλαιών τευχών στην οδό Σολωμού 51 τηλ.: 52.48.141
* Τμήμα πληροφόρησης: Για τα δημοσιεύματα των ΦΕΚ τηλ.: 52.25.713 – 52.49.547

* Οδηγίες για δημοσιεύματα Ανωνύμων Εταιρειών και ΕΠΕ τηλ.: 52.48.785

  Πληροφορίες για δημοσιεύματα Ανωνύμων Εταιρειών και ΕΠΕ τηλ.: 52.25.761

* Αποστολή ΦΕΚ στην επαρχία με καταβολή της αξίας του δια μέσου Δημοσίου Ταμείου Για πληροφορίες: τηλ.: 52.48.320

Τιμές κατά τεύχος της ΕΦΗΜΕΡΙΔΑΣ ΤΗΣ ΚΥΒΕΡΝΗΣΕΩΣ:

Κάθε τεύχος μέχρι 8 σελίδες δρχ. 20. Από 9 σελίδες μέχρι 16 δρχ. 30, από 17 έως 24 δρχ. 40

Από 25 σελίδες και πάνω η τιμή πώλησης κάθε φύλλου (8σέλιδου ή μέρους αυτού) αυξάνεται κατά 20 δρχ.

Μπορείτε να γίνετε συνδρομητής για όποιο τεύχος θέλετε. Θα σας αποστέλλεται με το Ταχυδρομείο.

ΕΤΗΣΙΕΣ ΣΥΝΔΡΟΜΕΣ

Κωδικός αριθ. κατάθεσης στο Δημόσιο Ταμείο 2531			Κωδικός αριθ. κατάθεσης στο Δημόσιο Ταμείο 3512	
Η ετήσια συνδρομή είναι:			Ποσοστό 5% υπέρ του Ταμείου Αλληλοβοηθείας του Προσωπικού (ΤΑΠΕΤ)	
α) Για το Τεύχος Α'	Δρχ.	7.000	Δρχ.	350
β) » » » Β'	»	10.000	»	500
γ) » » » Γ'	»	4.000	»	200
δ) » » » Δ'	»	10.000	»	500
ε) » » » Αναπτυξιακών Πράξεων	»	8.000	»	400
στ) » » » Ν.Π.Δ.Δ.	»	4.000	»	200
ζ) » » » ΠΑΡΑΡΤΗΜΑ	»	2.000	»	100
η) » » » Δελτ. Εμπ.& Βιομ. Ιδ.	»	5.000	»	250
θ) » » » Αν. Ειδικού Δικαστηρίου	»	1.000	»	50
ι) » » » Α.Ε. & Ε.Π.Ε.	»	20.000	»	1.000
ια) Για όλα τα Τεύχη	»	45.000	»	2.250

Πληροφορίες: τηλ. 52.48.320